


Grundriss

151-2.OG-

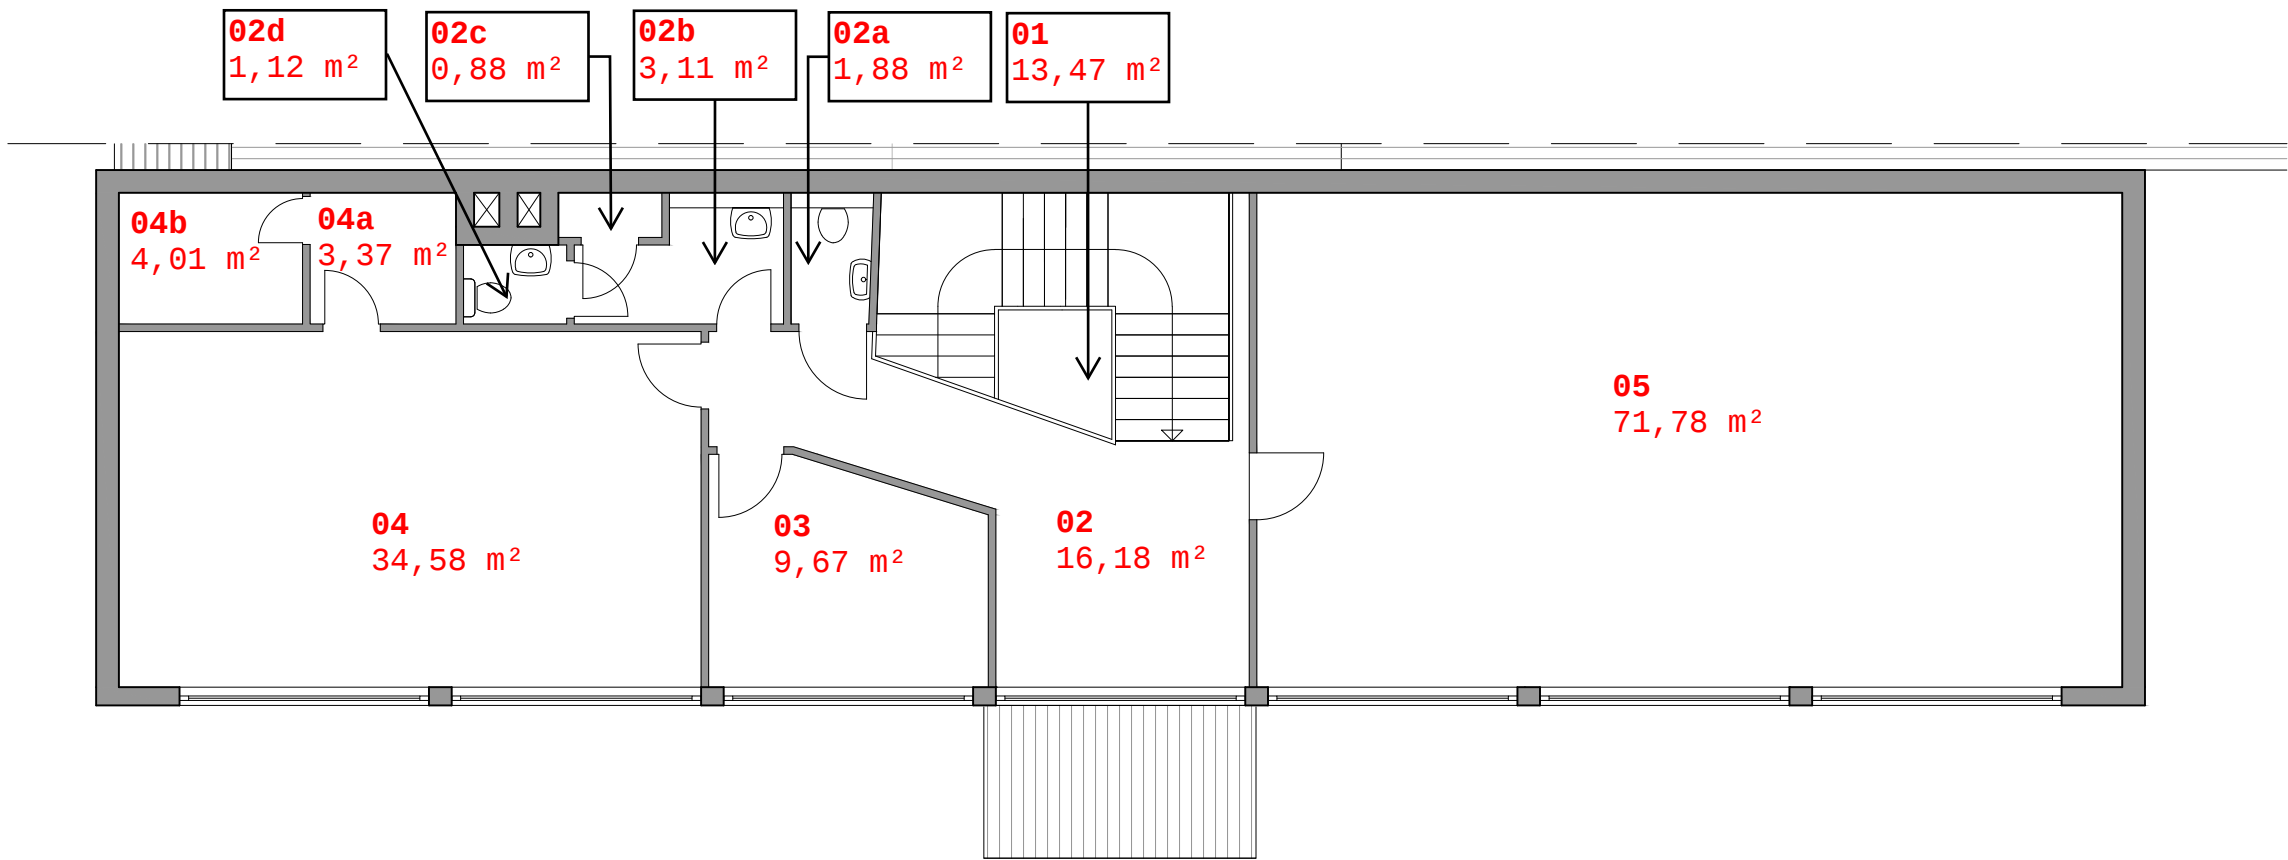

HEDDERNHEIMER HÖFE				
HEDDERNHEIMER LANDSTR. 151				
60439 FRANKFURT A. M.				
H ^o HEDDERNHEIMER HÖFE GMBH				
IMMENHORSTWEG 32				
22395 HAMBURG				
TEL: 040 / 8000 68 14				

PLANBEZEICHNUNG	GEZ.	GRÖSSE	MASSSTAB	STAND
151 GRUNDRISS OG2		DIN A3	M 1:100	
	DATUM	BLATT	PLANNR.	
	13.10.17			